


DICHTING VAN HET SLUITGAT ZUID-SLOEGAT

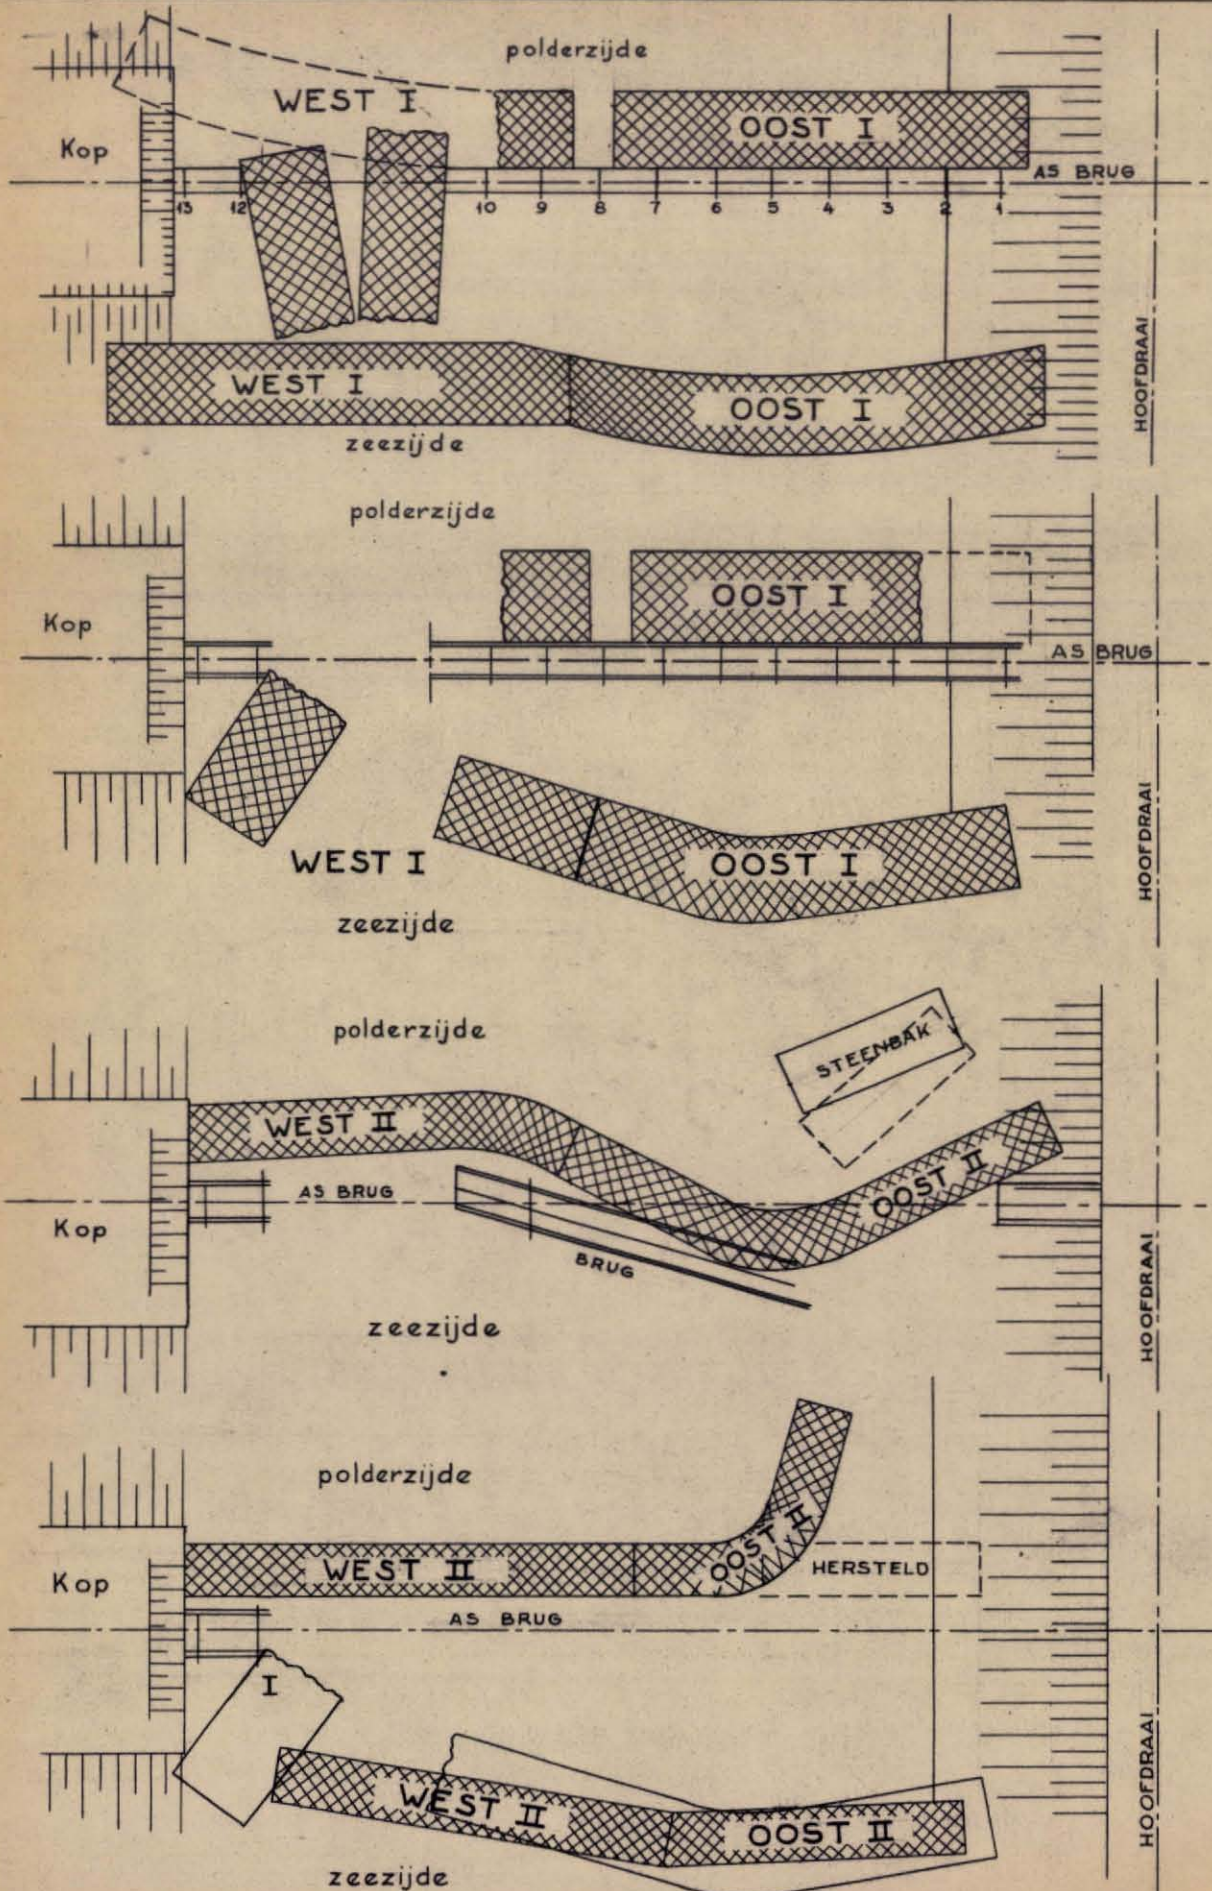

RAPPORT: Alg. 222.

R 345.

L.O. Croes.

Dichting van het sluitgat in de bedijking
van de Nieuwe Z.Sloepolder.

1949. 10 blz. 1 staat. 2 tekeningen.

Op Maandag 8 Augustus 1949 werd definitief besloten om het nieuwe plan tot uitvoering te brengen. Zaterdag 13 Augustus werd, nadat alle voorbereidingen waren getroffen, besloten Maandagochtend 15 Augustus het gat te sluiten. Bij het sluiten liet zich oorspronkelijk alles rustig aanzien, maar het liep mis. De bestorting ging te langzaam en de ebstroom kreeg vat op het stuk en het kwam aan de grond in een bocht te liggen. Daarna werd er over de stukken opnieuw bezonken en toen de 2 dammen bezonken waren werd er door een zandzuiger tussen deze dammen zand geperst en aan de buitenzijde bekleed met klei. Later werd de dijk tot z'n normale profiel afgewerkt en voor de dijk werd een strand opgespoten van ± 10 m breed en $1.20 + \text{NAP}$. De hoogte van de dijk was nu $4.50 + \text{NAP}$ en de kruinsbreedte $1,5$ m.